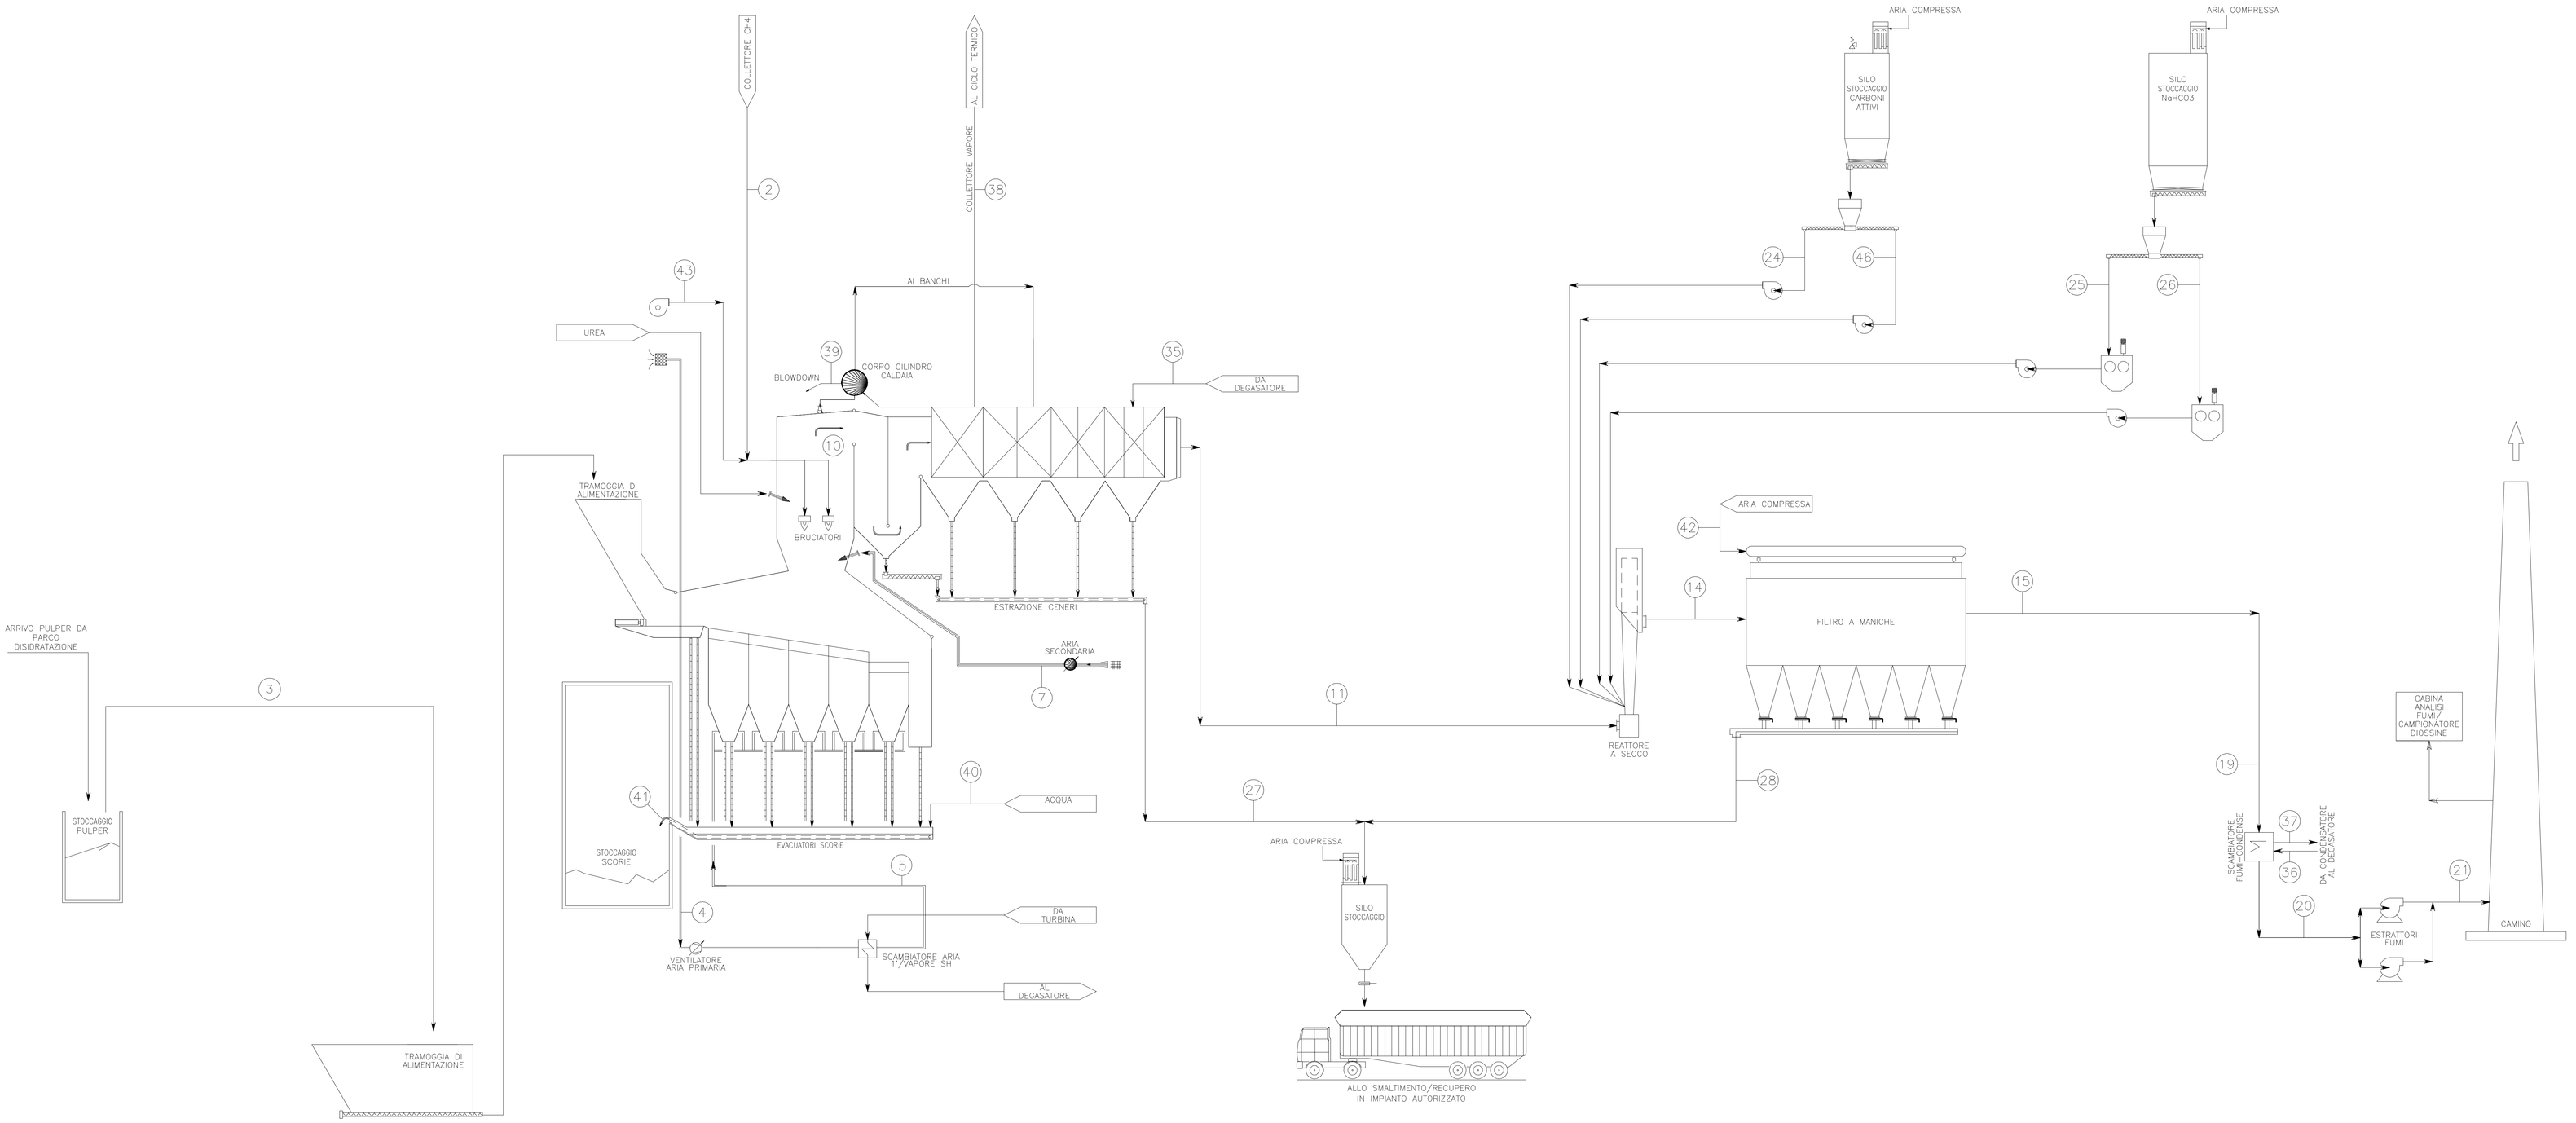

PORTATE

- (2) GAS NATURALE
- (3) PULPER
- (4) ARIA DA EDIFICIO FOSSA
- (5) ARIA PRIMARIA
- (7) ARIA SECONDARIA
- (10) FUMI INGRESSO CALDAIA
- (11) FUMI USCITA CALDAIA
- (14) FUMI USCITA REATTORE A SECCO
- (15) FUMI USCITA FILTRO A MANICHE
- (19) FUMI INGRESSO SCAMBIATORE FUMI/CONDENSE
- (20) FUMI USCITA SCAMBIATORE CONDENSE
- (21) FUMI A CAMINO
- (24) CARBONE ATTIVO
- (25) BICARBONATO SODICO
- (26) BICARBONATO SODICO
- (27) CENERI DA CALDAIA
- (28) POLVERI DA FILTRO A MANICHE
- (35) INGRESSO ACQUA ALIMENTO CALDAIA
- (36) INGRESSO CONDENSATO
- (37) USCITA CONDENSATO
- (38) VAPORE SURRISCALDATO
- (39) BLOWDOWN CORPO CILINDRICO
- (40) ACQUA DA BUFFER TANK
- (41) SCORIE UMIDE
- (42) ARIA PULIZIA MANICHE
- (43) ARIA COMBURENTE BRUCIATORI
- (46) CARBONE ATTIVO

acea ambiente

IMPIANTO DI TERMOVALORIZZAZIONE DI TERNI

ACEA RISORSE E IMPIANTI PER L'AMBIENTE S.r.l.

STUDIO DI IMPATTO AMBIENTALE

SINTESI NON TECNICA

"ESTENSIONE TIPOLOGIE DI RIFIUTI NON PERICOLOSI DA AVVIARE A RECUPERO ENERGETICO PER L'IMPIANTO DI TERMOVALORIZZAZIONE A.R.I.A. S.R.L. SITO IN TERNI"

TITOLO ELABORATO:

ALLEGATO D

SCHEMA DI FLUSSO GENERALE

SCALA: --

DATA: Ottobre 2014

Consulente:

studio engineering & research ingegneria e ricerca

QUESTO DISEGNO E' TUTELATO A NORMA DI LEGGE