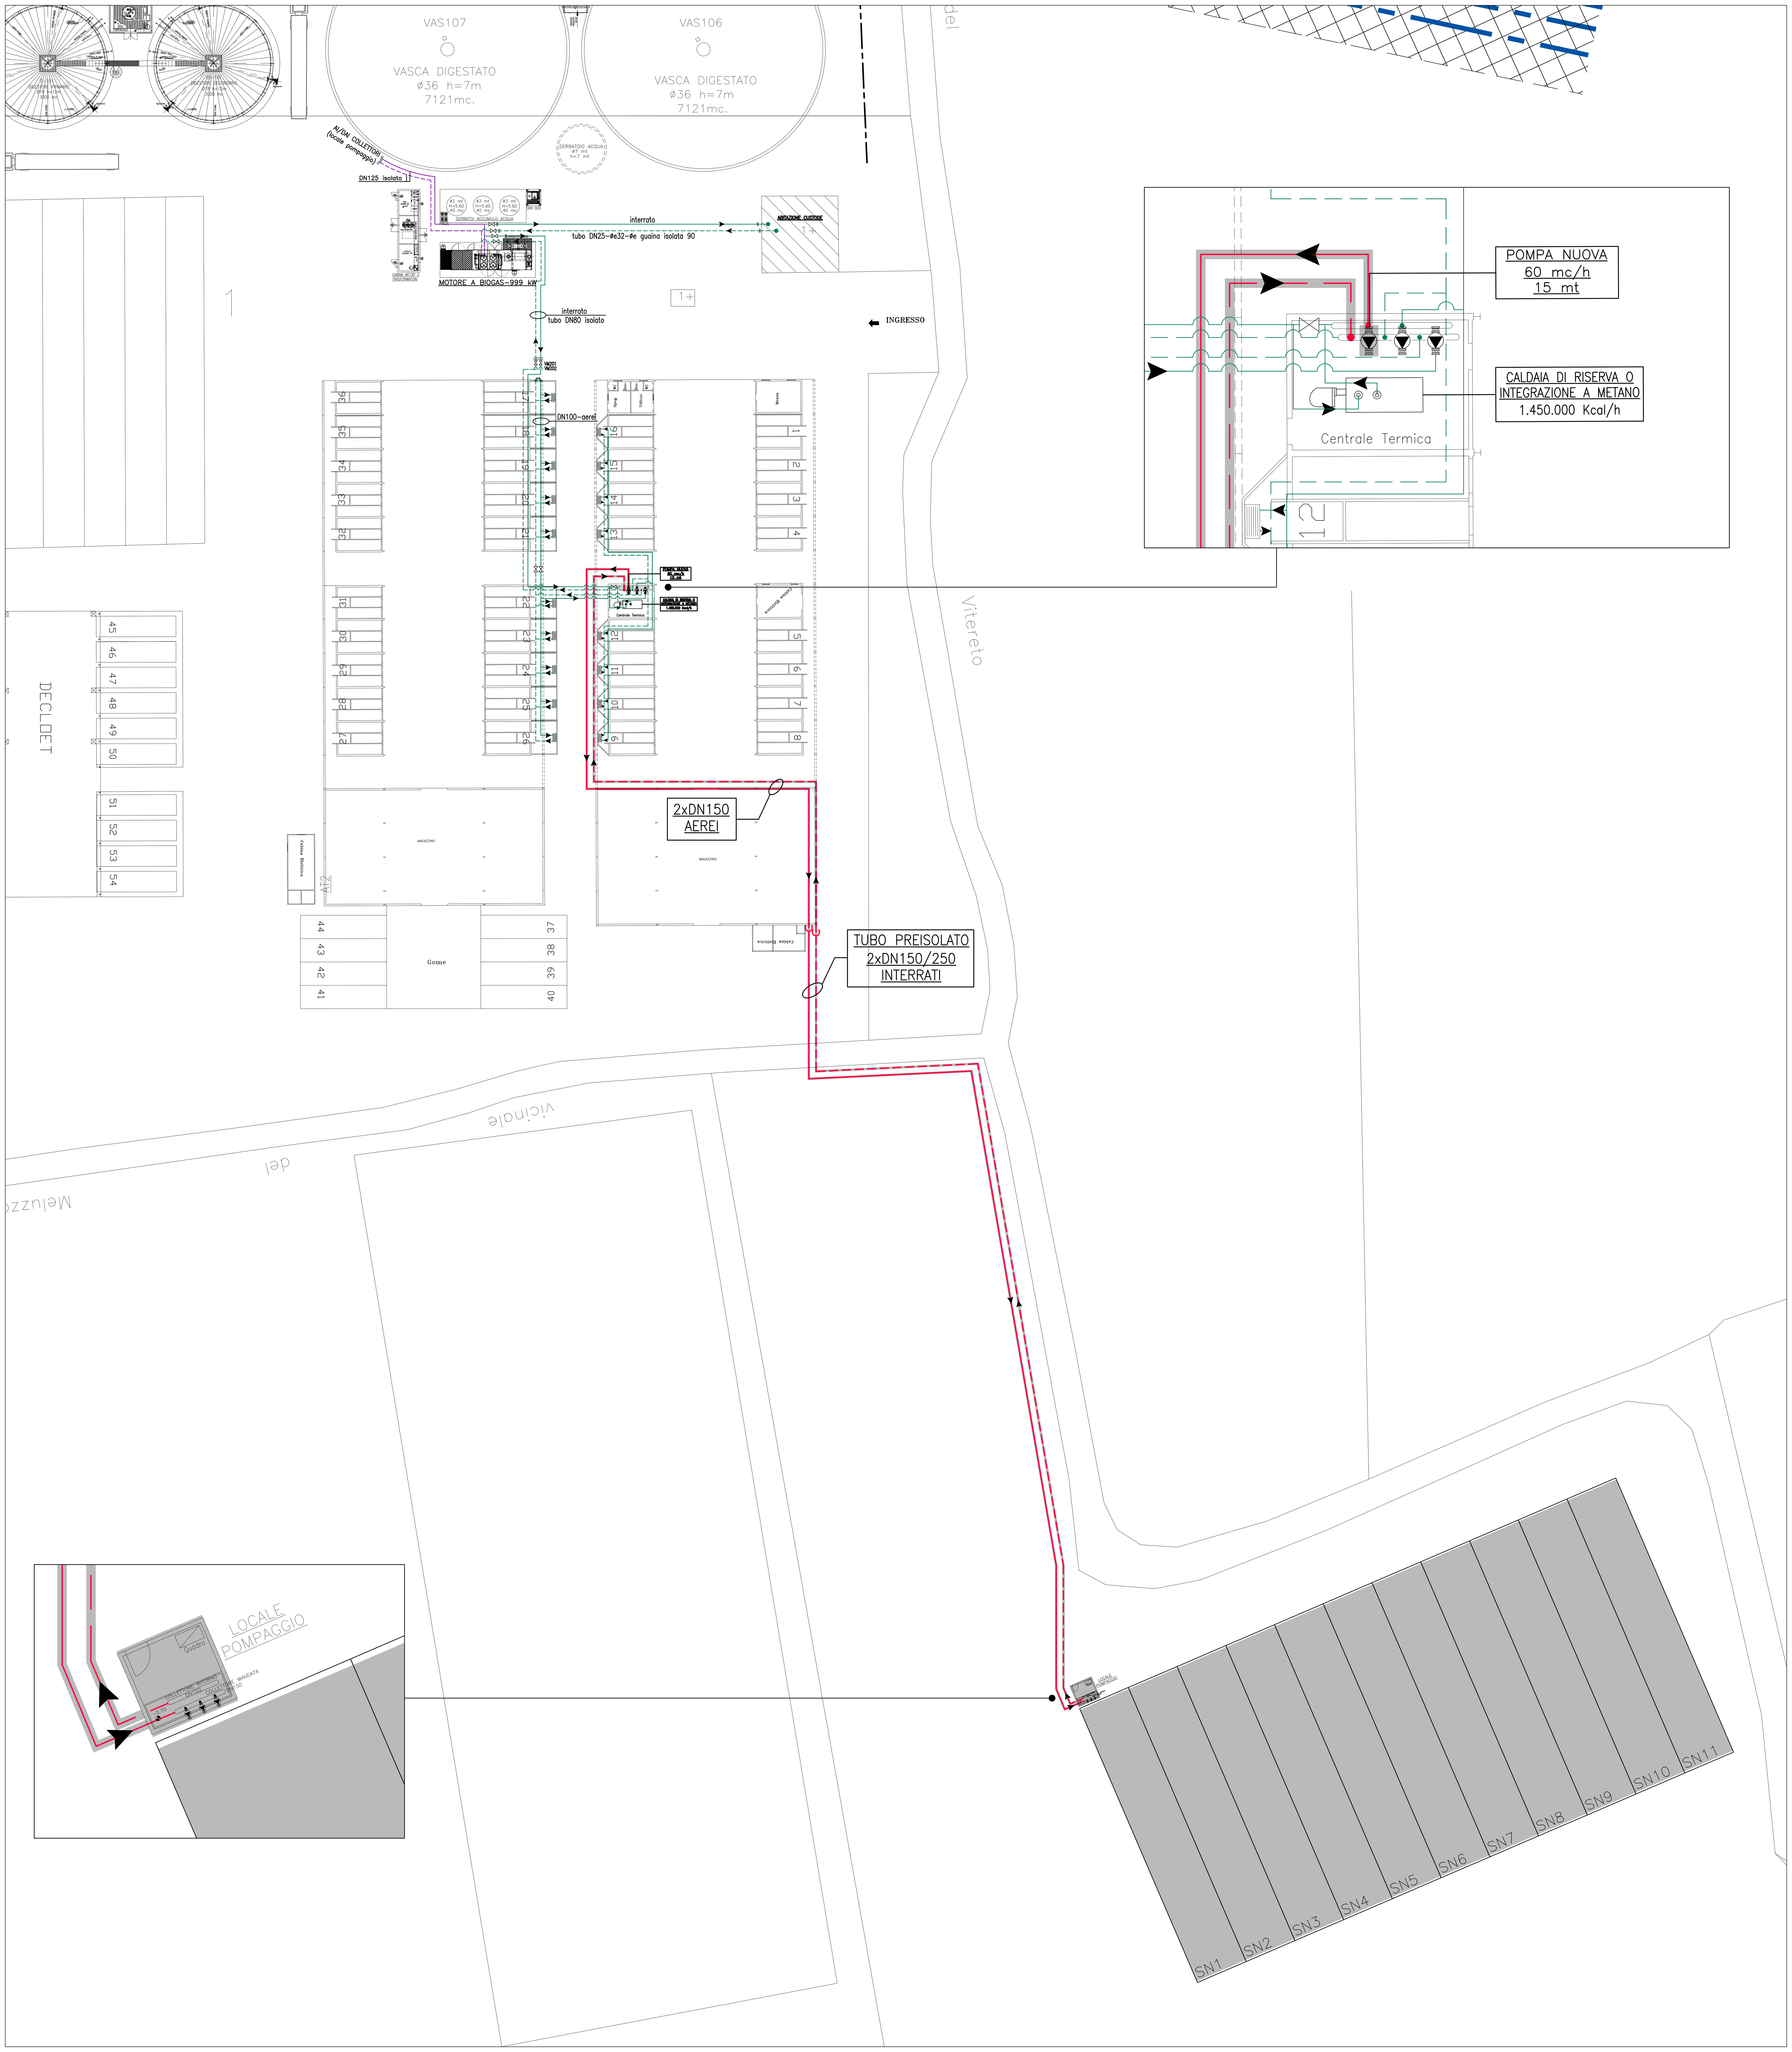

LAY-OUT GENERALE STABILIMENTO
scala 1:400

NUOVI COSTRUZIONI E TUBAZIONI

FATTORIA AUTONOMA TABACCHI

Centro di essiccazione di Giove
Comune di Citta' di Castello

TELERISCALDAMENTO NUOVE SERRE PRESSO IL CENTRO DI ESSICCAZIONE DEL TABACCO DI GIOVE

PROGETTO ESECUTIVO

Argomento:
IMPIANTI MECCANICI

Oggetto:
PLANIMETRIA TUBAZIONI
Stato di progetto

Responsabile di Progetto:
Dott. Ing. Ceccaroni Luciano

Assistente di Progetto:

Revis.	Modificato da	Note	Data aggiorn.
01			
02			
03			

Data : 28/12/15
Commessa N° 15025-3
Disegnatore:
Scala: 1:400

TAVOLA:
IM-03

PROGETTAZIONE E REALIZZAZIONE IMPIANTI ENERGIA E AMBIENTE
www.smea-srl.com
tecnico@smea-srl.com
SMEA ENGINEERING s.r.l.
Via Lorenzo Tabellione 1
47891 Falciano Rovereta
Rep. di San Marino
Tel. +378.0549.904547
Fax +378.0549.953530
C.O.E. SM 22124

Sul presente elaborato grava il DIRITTO di PROPRIETA', per cui ne e' vietata la riproduzione anche parziale, cessione a terzi, la diffusione, se non dietro nostra espressa autorizzazione scritta
Ogni violazione sara' perseguita ai sensi delle vigenti leggi civili e penali